

KOMERČNÍ JEDNOTKA 1

105 m² | 1.NP

2.01	Odbytová plocha	98,9	m ²
2.02	Předsíň	1,83	m ²
2.04	Wc	1,45	m ²
Podlahová plocha jednotky		105	m²
Užitná plocha jednotky		102,2	m ²




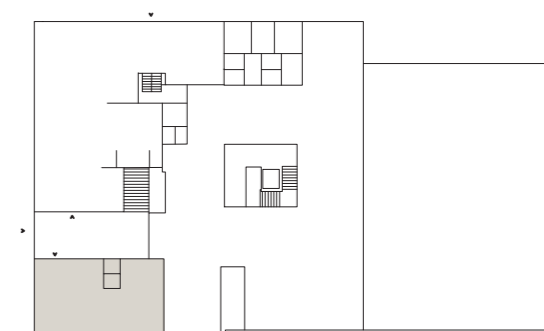


schéma 1.NP

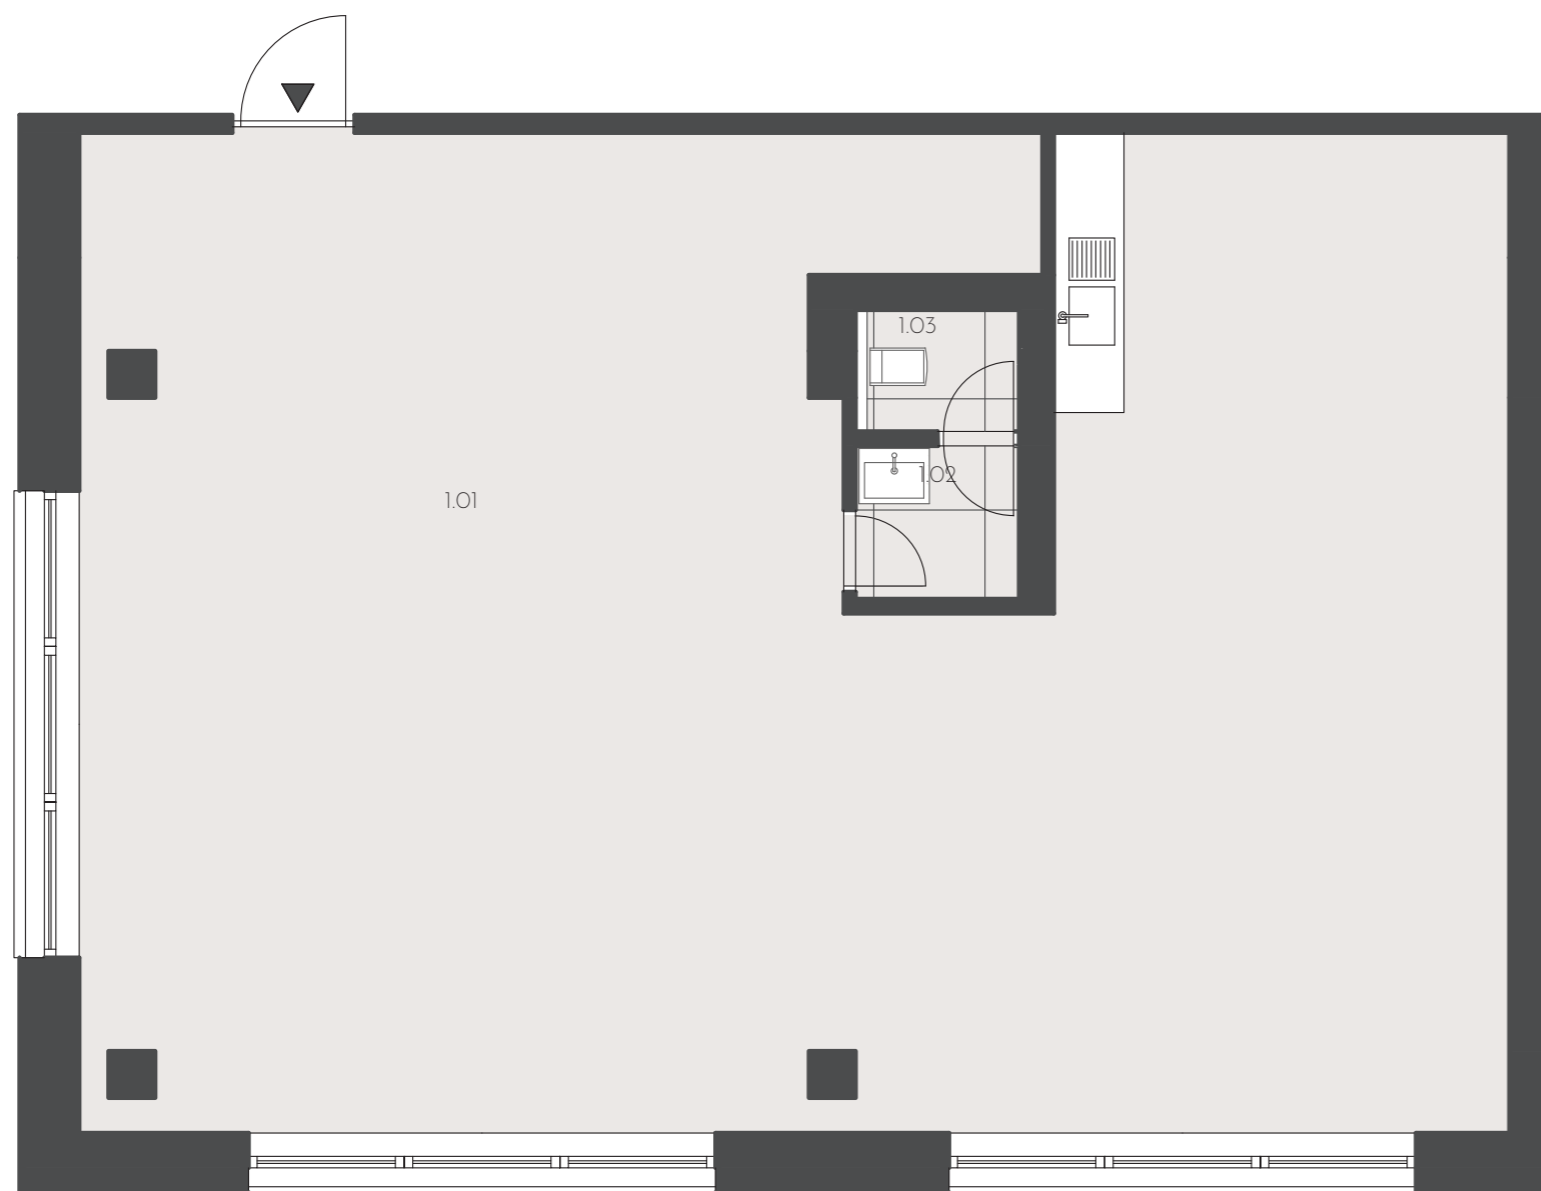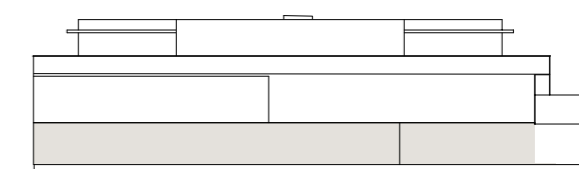

pohled

Poznámka: Půdorys zobrazuje dispoziční řešení bytu a terasy. Veškeré zařízení je pouze ilustrační a nábytek, včetně kuchyňské linky, nejsou součástí dodávky. Umístění zařízení jednotky je uváděno pouze orientačně, přesná specifikace rozvodů a jejich možného napojení bude určena v prováděcí projektové dokumentaci. Rozsah dodávky, specifikace konstrukcí, povrchové úpravy a vybavení jsou popsány v technické specifikaci. Uvedené rozměry jsou předběžné a nemusí se shodovat se skutečným stavem projektu po jeho realizaci. Developer si vyhrazuje právo na drobné změny a se zavazuje seznámit klienta se skutečným stavem dle prováděcí dokumentace.

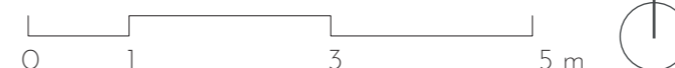

BOLEVIEW

BYDLENÍ BOLEVEC

www.boleview.cz
prodej@boleview.cz