


BYT Č. A3.03

2+kk | 67,80 m² | 3.NP

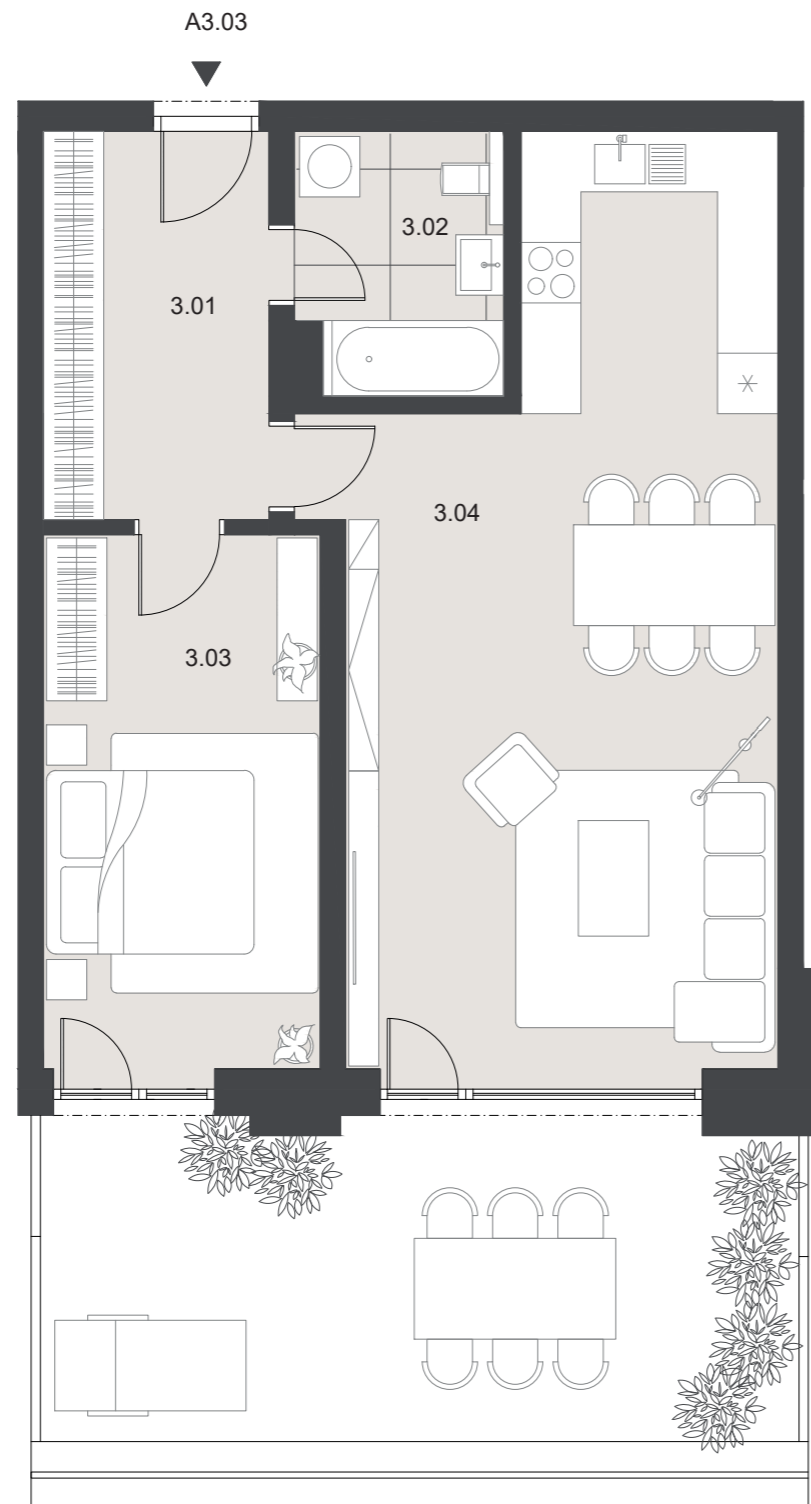

3.01	Chodba	8,87 m ²
3.02	Koupelna	5,32 m ²
3.03	Pokoj	14,95 m ²
3.04	Obývací pokoj + KK	36,31 m ²
		65,45 m²
Prodejní plocha		67,80 m²
Terasa		23,40 m ²



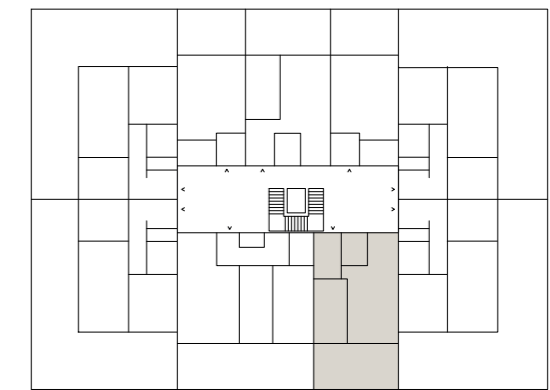


schéma 3.NP

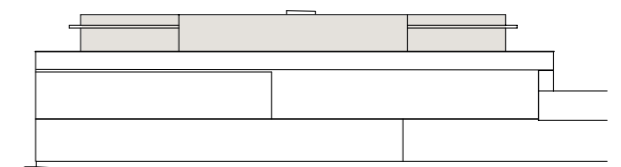

pohled

Poznámka: Půdorys zobrazuje dispoziční řešení bytu a terasy. Veškeré zařízení je pouze ilustrační a nábytek, včetně kuchyňské linky, nejsou součástí dodávky. Umístění zařízení jednotky je uváděno pouze orientačně, přesná specifikace rozvodů a jejich možného napojení bude určena v prováděcí projektové dokumentaci. Rozsah dodávky, specifikace konstrukcí, povrchové úpravy a vybavení jsou popsány v technické specifikaci. Uvedené výměry jsou předběžné a nemusí se shodovat se skutečným stavem projektu po jeho realizaci. Developer si vyhrazuje právo na drobné změny a se zavazuje seznámit klienta se skutečným stavem dle prováděcí dokumentace.

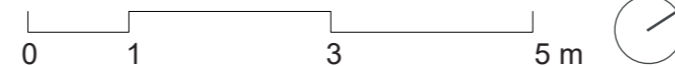

BOLEVIEW®

BYDLNÍ BOLEVEC

www.boleview.cz
prodej@boleview.cz