


# BYT Č. A3.08

2+kk | 67,40 m<sup>2</sup> | 3.NP

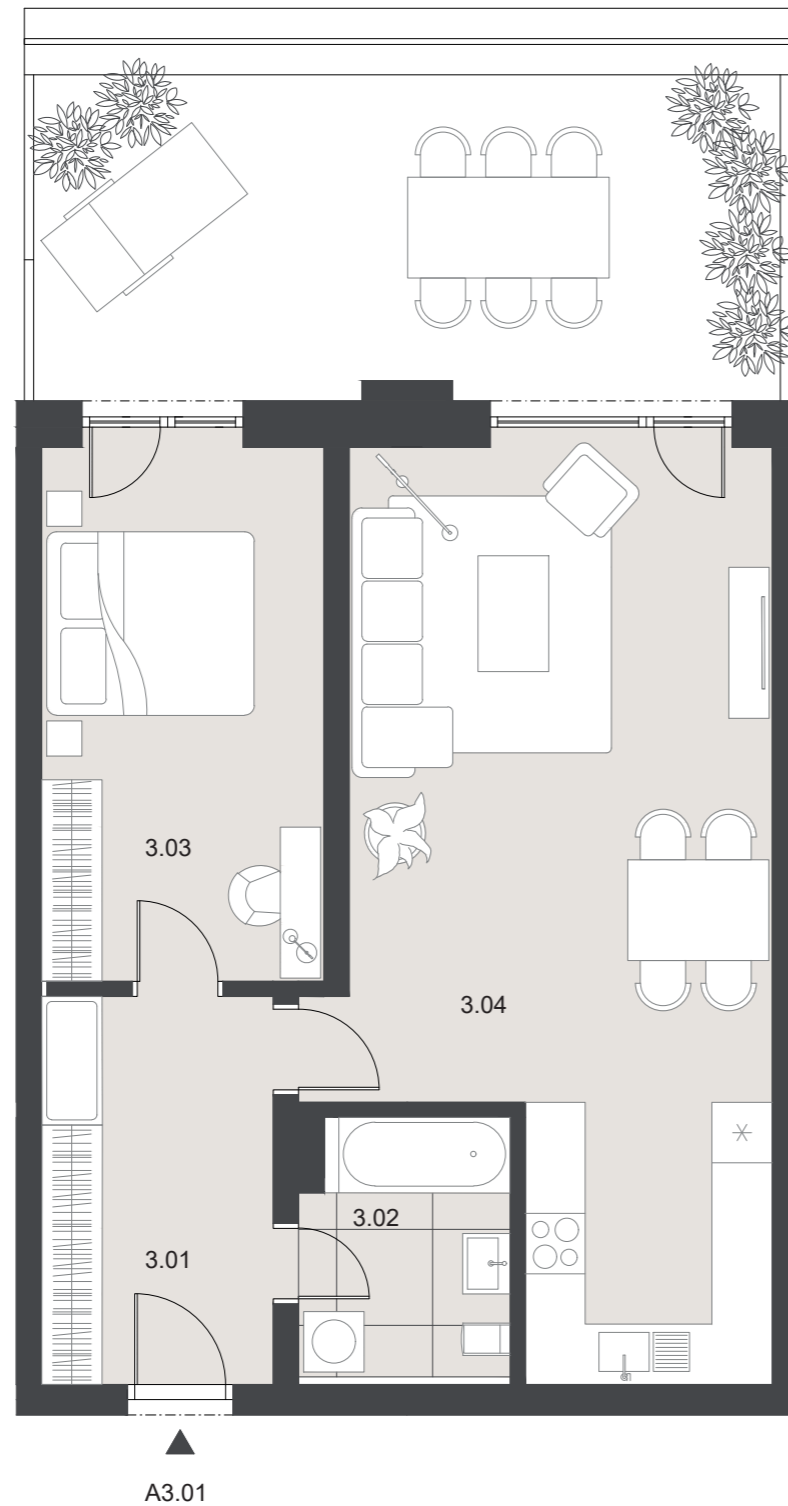

3.01	Chodba	9,10 m <sup>2</sup>
3.02	Koupelna	5,45 m <sup>2</sup>
3.03	Pokoj	15,22 m <sup>2</sup>
3.04	Obývací pokoj + KK	35,27 m <sup>2</sup>
		<b>65,04 m<sup>2</sup></b>
<b>Prodejní plocha</b>		<b>67,40 m<sup>2</sup></b>
Terasa		27,20 m <sup>2</sup>


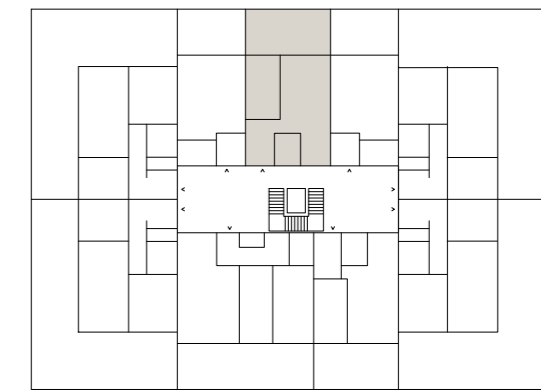


schéma 3.NP



pohled

Poznámka: Půdorys zobrazuje dispoziční řešení bytu a terasy. Veškeré zařízení je pouze ilustrační a nábytek, včetně kuchyňské linky, nejsou součástí dodávky. Umístění zařízení jednotky je uváděno pouze orientačně, přesná specifikace rozvodů a jejich možného napojení bude určena v prováděcí projektové dokumentaci. Rozsah dodávky, specifikace konstrukcí, povrchové úpravy a vybavení jsou popsány v technické specifikaci. Uvedené výměry jsou předběžné a nemusí se shodovat se skutečným stavem projektu po jeho realizaci. Developer si vyhrazuje právo na drobné změny a se zavazuje seznámit klienta se skutečným stavem dle prováděcí dokumentace.

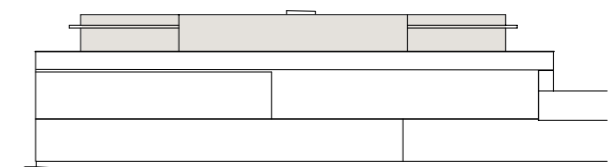