

BYT Č. A3.09

1+kk | 53,30 m² | 3.NP

3.01	Chodba	6,33 m ²
3.02	Koupelna	6,51 m ²
3.03	Obývací pokoj + KK	40,02 m ²
		52,36 m²
Prodejní plocha		53,30 m²
Terasa		16,64 m ²



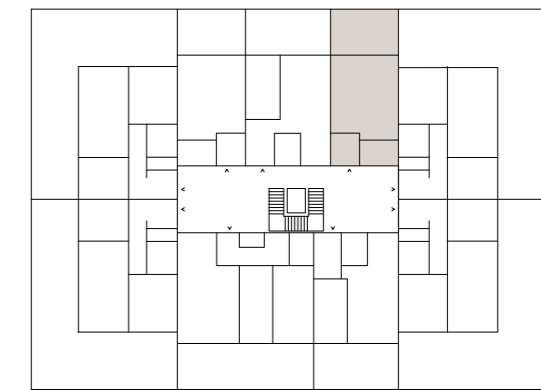


schéma 3.NP

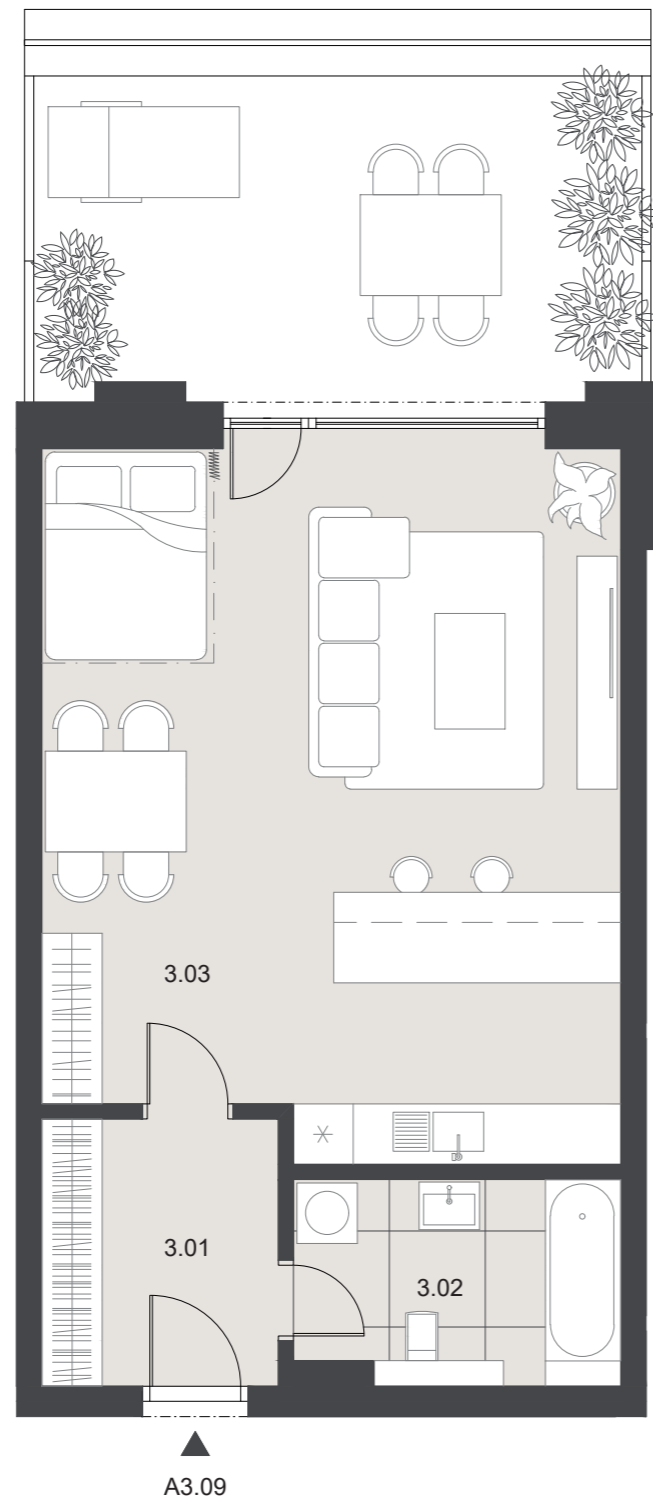

pohled

Poznámka: Půdorys zobrazuje dispoziční řešení bytu a terasy. Veškeré zařízení je pouze ilustrační a nábytek, včetně kuchyňské linky, nejsou součástí dodávky. Umístění zařízení jednotky je uváděno pouze orientačně, přesná specifikace rozvodů a jejich možného napojení bude určena v prováděcí projektové dokumentaci. Rozsah dodávky, specifikace konstrukcí, povrchové úpravy a vybavení jsou popsány v technické specifikaci. Uvedené výměry jsou předběžné a nemusí se shodovat se skutečným stavem projektu po jeho realizaci. Developer si vyhrazuje právo na drobné změny a se zavazuje seznámit klienta se skutečným stavem dle prováděcí dokumentace.

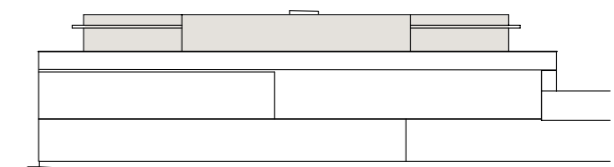