


BYT Č. A2.02

2+kk | 60,90 m² | 2.NP

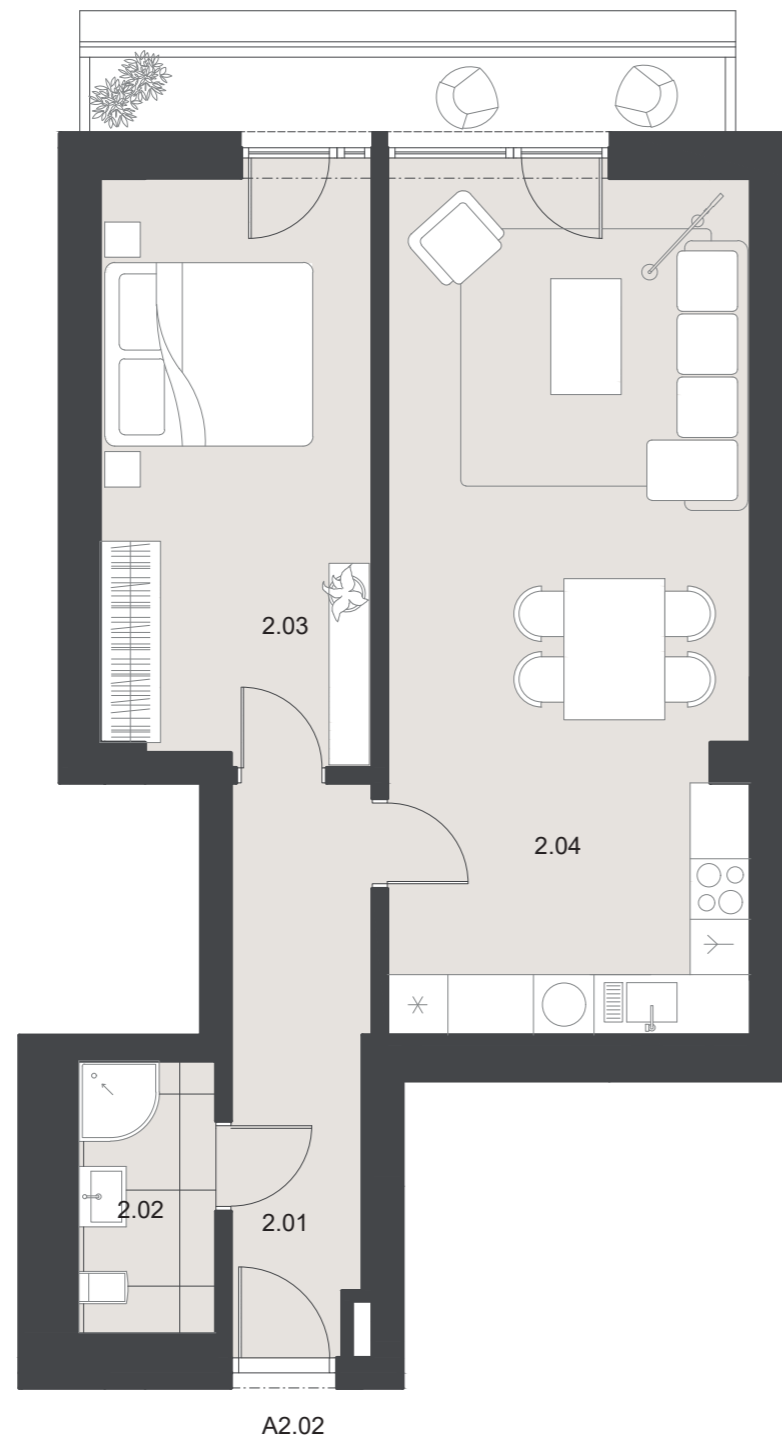

| | | |
|-------------------------|--------------------|----------------------------|
| 2.01 | Chodba | 7,71 m ² |
| 2.02 | Koupelna | 3,73 m ² |
| 2.03 | Pokoj | 15,86 m ² |
| 2.04 | Obývací pokoj + KK | 31,10 m ² |
| | | 58,40 m² |
| Porodijní plocha | | 60,90 m² |
| Terasa | | 4,70 m ² |


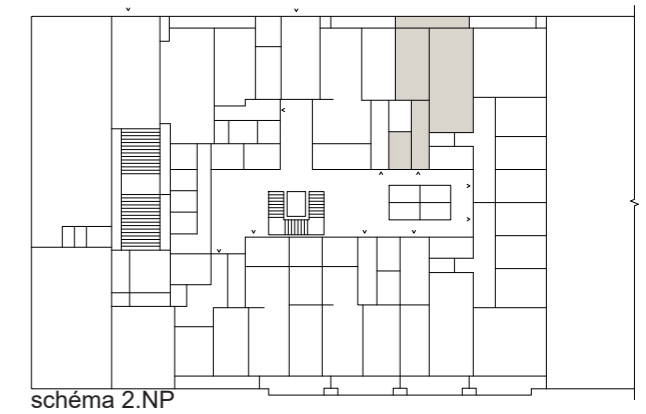


schéma 2.NP



pohled

Poznámka: Půdorys zobrazuje dispoziční řešení bytu a terasy. Veškeré zařízení je pouze ilustrační a nábytek, včetně kuchyňské linky, nejsou součástí dodávky. Umístění zařízení jednotky je uváděno pouze orientačně, přesná specifikace rozvodů a jejich možného napojení bude určena v prováděcí projektové dokumentaci. Rozsah dodávky, specifikace konstrukcí, povrchové úpravy a vybavení jsou popsány v technické specifikaci. Uvedené výměry jsou předběžné a nemusí se shodovat se skutečným stavem projektu po jeho realizaci. Developer si vyhrazuje právo na drobné změny a se zavazuje seznámit klienta se skutečným stavem dle prováděcí dokumentace.

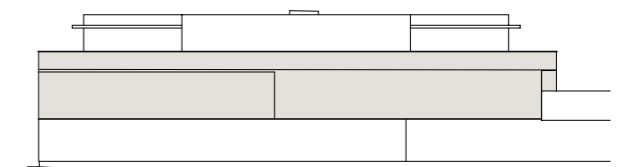