


# BYT Č. A2.05

2+kk | 66,30 m<sup>2</sup> | 2.NP

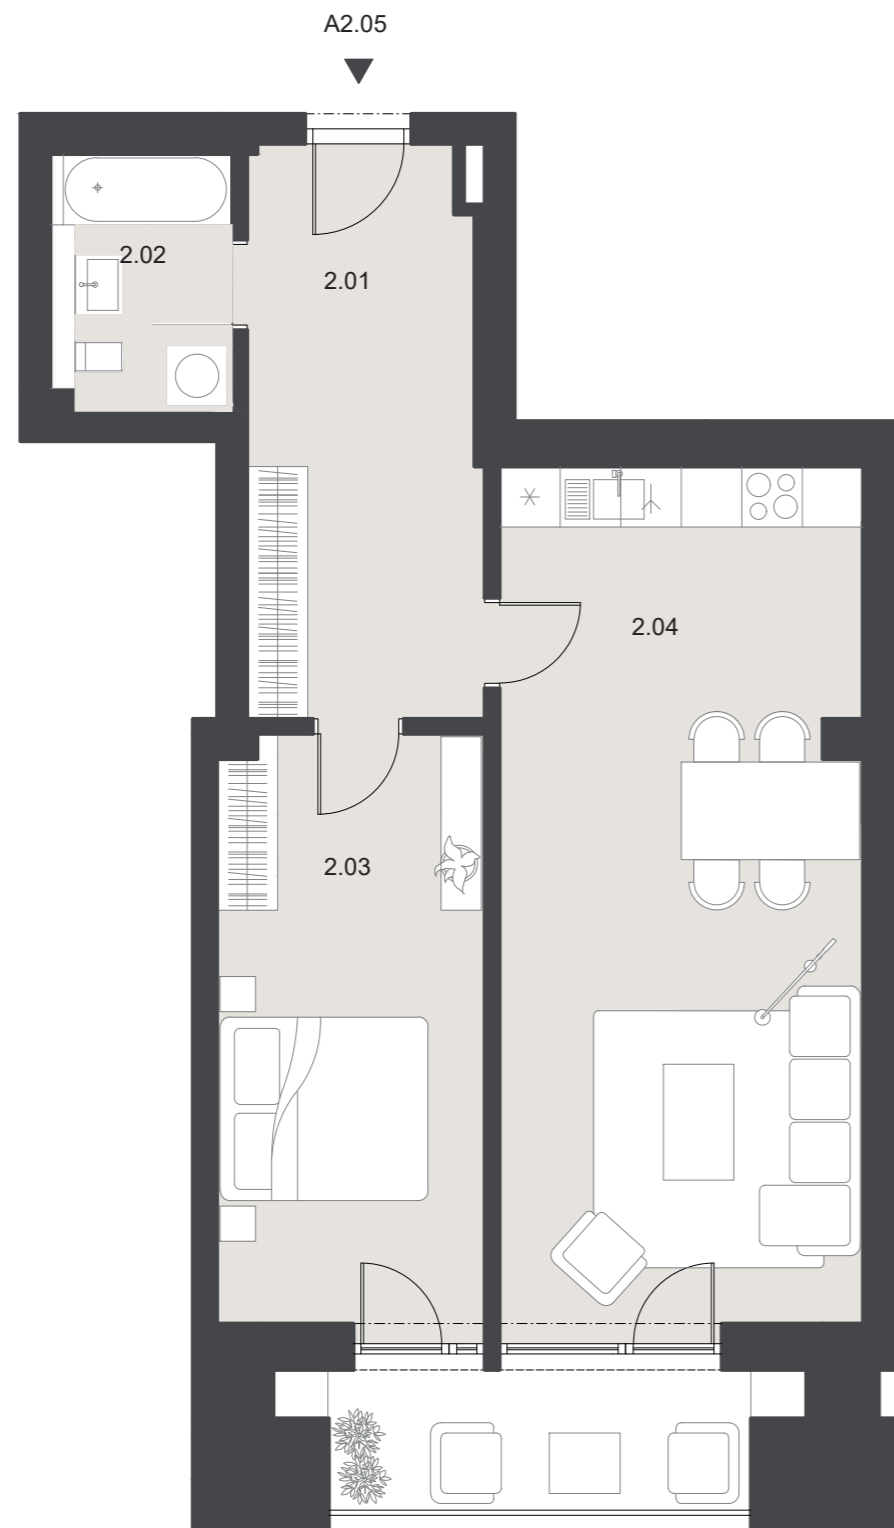

2.01	Chodba	13,10 m <sup>2</sup>
2.02	Koupelna	4,59 m <sup>2</sup>
2.03	Pokoj	15,73 m <sup>2</sup>
2.04	Obývací pokoj + KK	30,94 m <sup>2</sup>
		<b>64,36 m<sup>2</sup></b>
<b>Prodejní plocha</b>		<b>66,30 m<sup>2</sup></b>
Terasa		6,60 m <sup>2</sup>



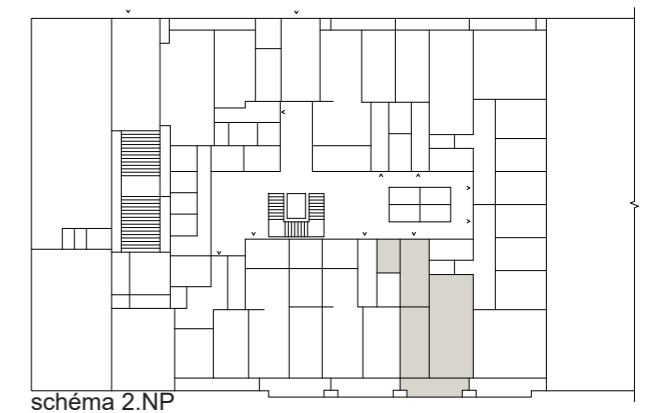


schéma 2.NP

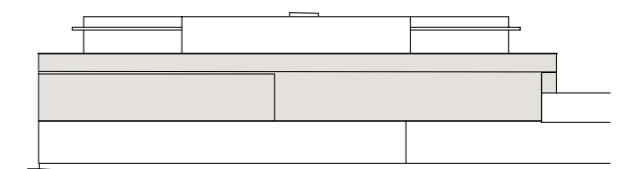

pohled

Poznámka: Půdorys zobrazuje dispoziční řešení bytu a terasy. Veškeré zařízení je pouze ilustrační a nábytek, včetně kuchyňské linky, nejsou součástí dodávky. Umístění zařízení jednotky je uváděno pouze orientačně, přesná specifikace rozvodů a jejich možného napojení bude určena v prováděcí projektové dokumentaci. Rozsah dodávky, specifikace konstrukcí, povrchové úpravy a vybavení jsou popsány v technické specifikaci. Uvedené výměry jsou předběžné a nemusí se shodovat se skutečným stavem projektu po jeho realizaci. Developer si vyhrazuje právo na drobné změny a se zavazuje seznámit klienta se skutečným stavem dle prováděcí dokumentace.

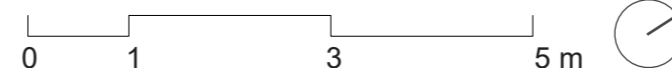

## BOLEVIEW®

BYDLNÍ BOLEVEC

www.boleview.cz  
prodej@boleview.cz